



Coupe A-A'

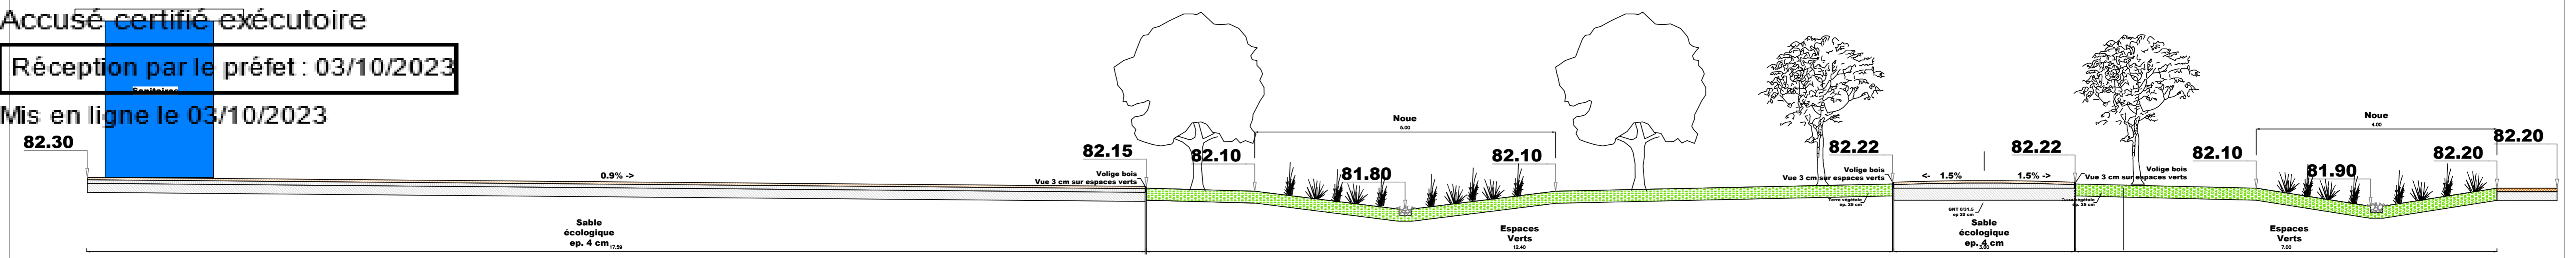

Coupe B-B'

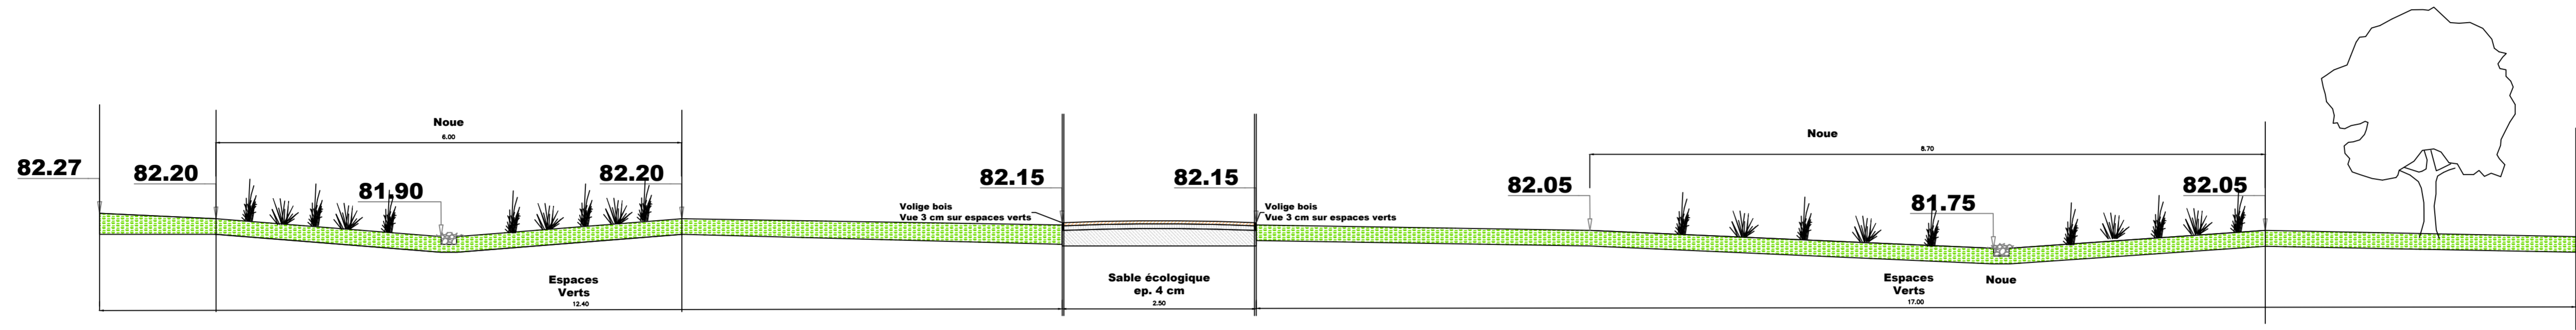

Légende

- Dalles alvéolées enherbées
- Béton matricé
- Espaces Verts
- Allée en sable écologique
- Revêtement amortissant en copeaux de bois
- Retenues de terre
- Clôture avec 2 lisses
- Volige Bois
- Volige Aluminium recyclé
- Cloture HT 1.00 m
- Cloture HT 2.00 m
- Portail 2 vantaux
- Portillon
- Arbre
- Plantations de massif
- Végétaux de noues
- Arbre à supprimer
- Grave 40/120
- Canalisations Unitaire PVC pour réseau Unitaire
- Canalisations PEHD Ø32 pour Eau Potable
- Citerne composite 3.5 T
- Fourreau TPC Ø63 pour réseau électrique
- Coffret S20

COMMUNE DE LAVAL

MARCHE 23-081
Espace Marcel Cerdan
PLATEAU SPORTIF + ZONES LOISIRS ET DÉTENTES

PG 01 - Plan masse
PROJET

| | | | | | |
|---|------------------------|--|------------------|------------|---------|
| MAITRE D'OUVRAGE | | VILLE DE LAVAL DGA TRAVENCON ECOLOGIE AU QUOTIDIEN DIRECTION NATURE ET VILLE 1 PLACE DU GÉNÉRAL FERRIE 53000 LAVAL TEL : 02.43.49.43.14 | | | |
| MAITRE D'OEUVRE | | VILLE DE LAVAL DGA TRAVENCON ECOLOGIE AU QUOTIDIEN SERVICE MAITRISE D'OEUVRE 1 PLACE DU GÉNÉRAL FERRIE 53000 LAVAL TEL : 02.43.49.43.14 | | | |
| ENTREPRISE | | ENTREPRISE... ... RUE... TEL : 02.43... | | | |
| DATE | INDICE | MODIFICATION | REALISE PAR | VALIDE PAR | SERVICE |
| 09/05/2023 | A | Première édition du plan | B.SIGOGNE | A. HOUDIN | MOE |
| 12/06/2023 | B | Ajout de la coupe A-A' | B.SIGOGNE | A. HOUDIN | MOE |
| 27/06/2023 | C | Ajout de la coupe B-B' | B.SIGOGNE | A. HOUDIN | MOE |
| 29/06/2023 | D | Modifications mobiliers et jardinière | B.SIGOGNE | A. HOUDIN | MOE |
| REFERENCE MARCEL CERDAN HERITAGE 2024 | EDITE LE 29/06/2023 | REALISE PAR B.SIGOGNE | ECHELLE 1/200 | | |

