


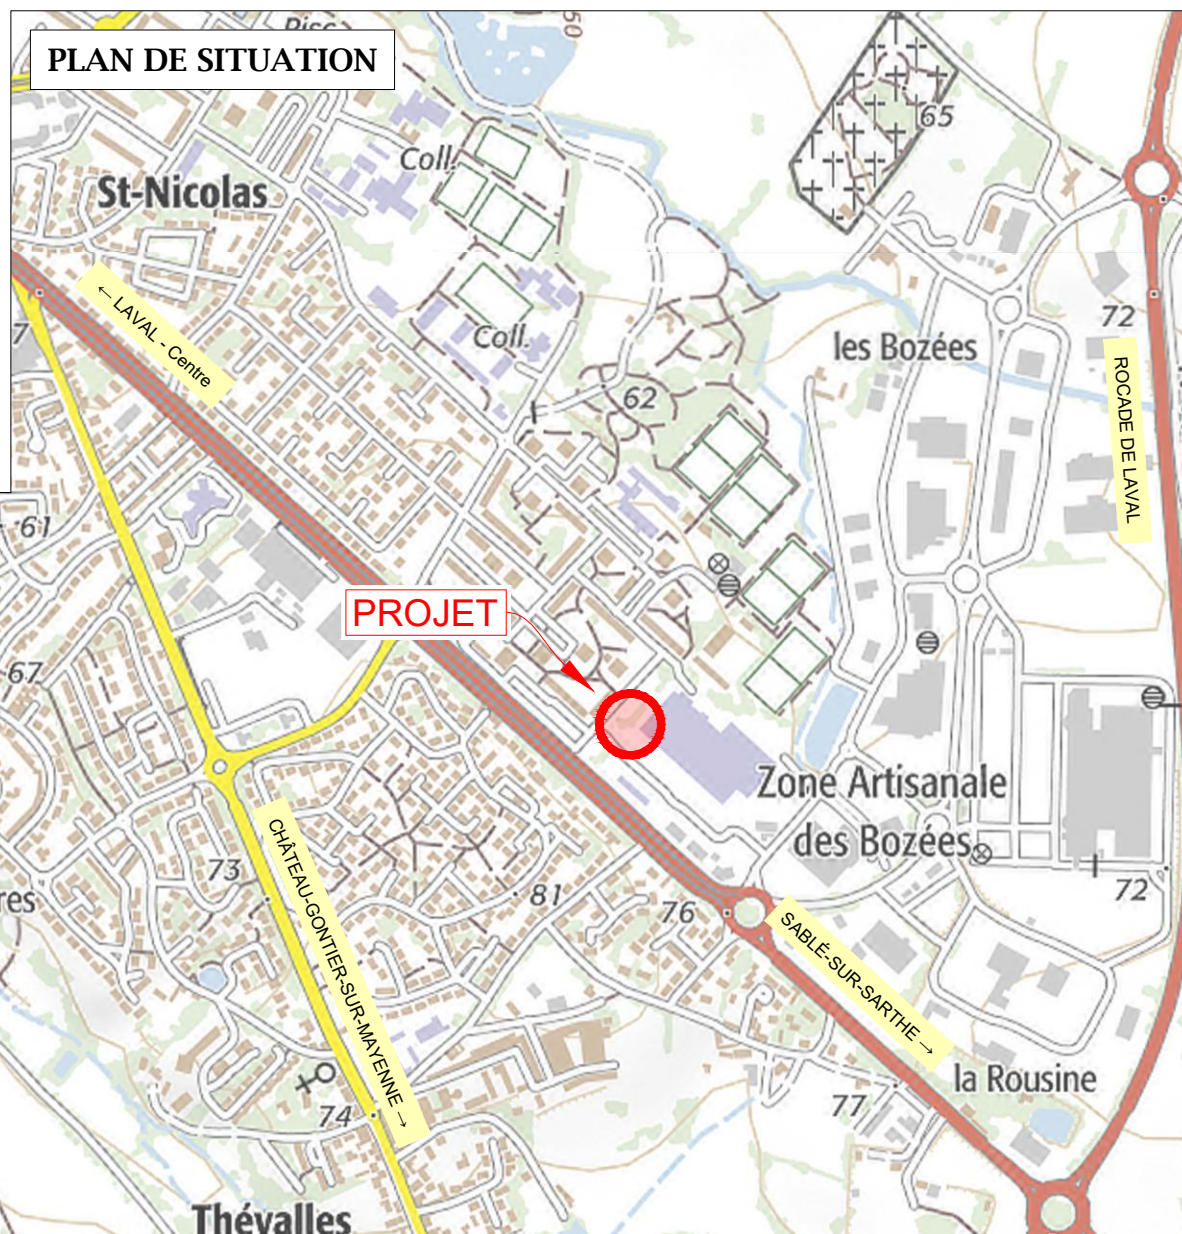

HÉRITAGE MAYENNE 2024

Agglomération de Laval - quartier Saint-Nicolas

CRÉATION D'UN TERRAIN DE BASKET 3X3 IMPLANTATION PROJET



Présentation : Implantation projet BASKET St Nicolas
Dossier : T:\DRR\ATI\Centre\4_BEIHERITAGE MAYENNE 2024\Travaux 2024\Projets - DWG\CC48_Projet_Laval.dwg

28 août 2023

Hôtel du département
39 rue Mazagran
CS 21429
53014 LAVAL CEDEX

☎ 02 43 59 93 60
☎ 02 43 59 93 84
✉ agencecentre@lamayenne.fr
www.lamayenne.fr

N
Échelle : 1/500
Sources : IGN - Droits réservés - CD53 2017