

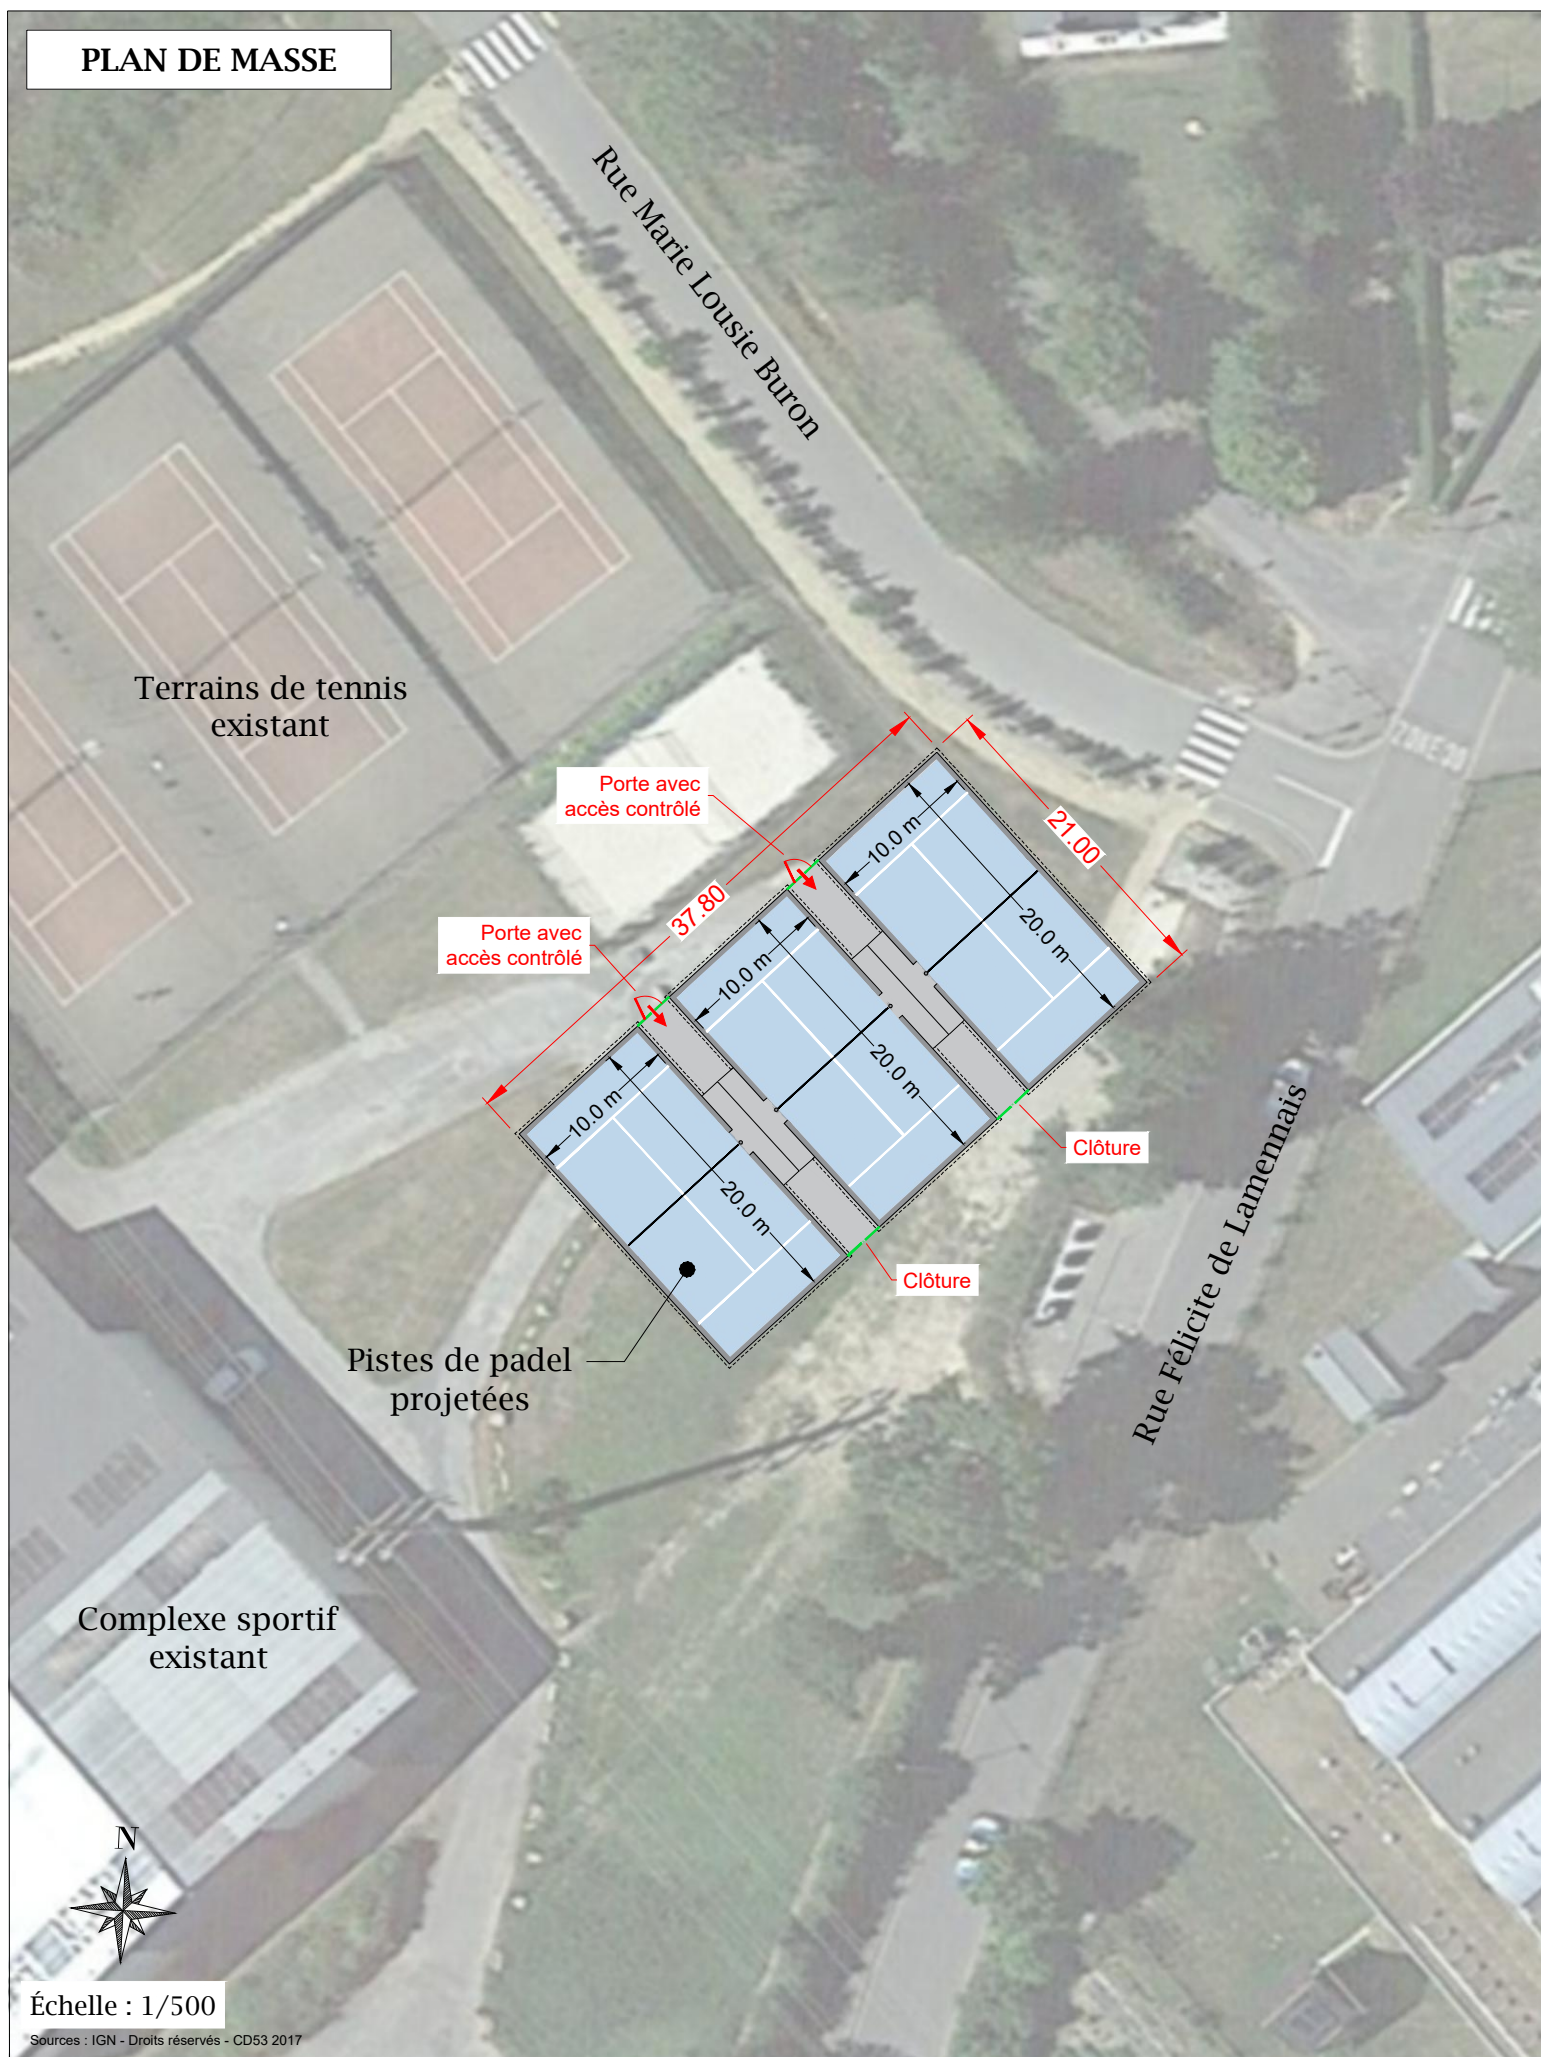


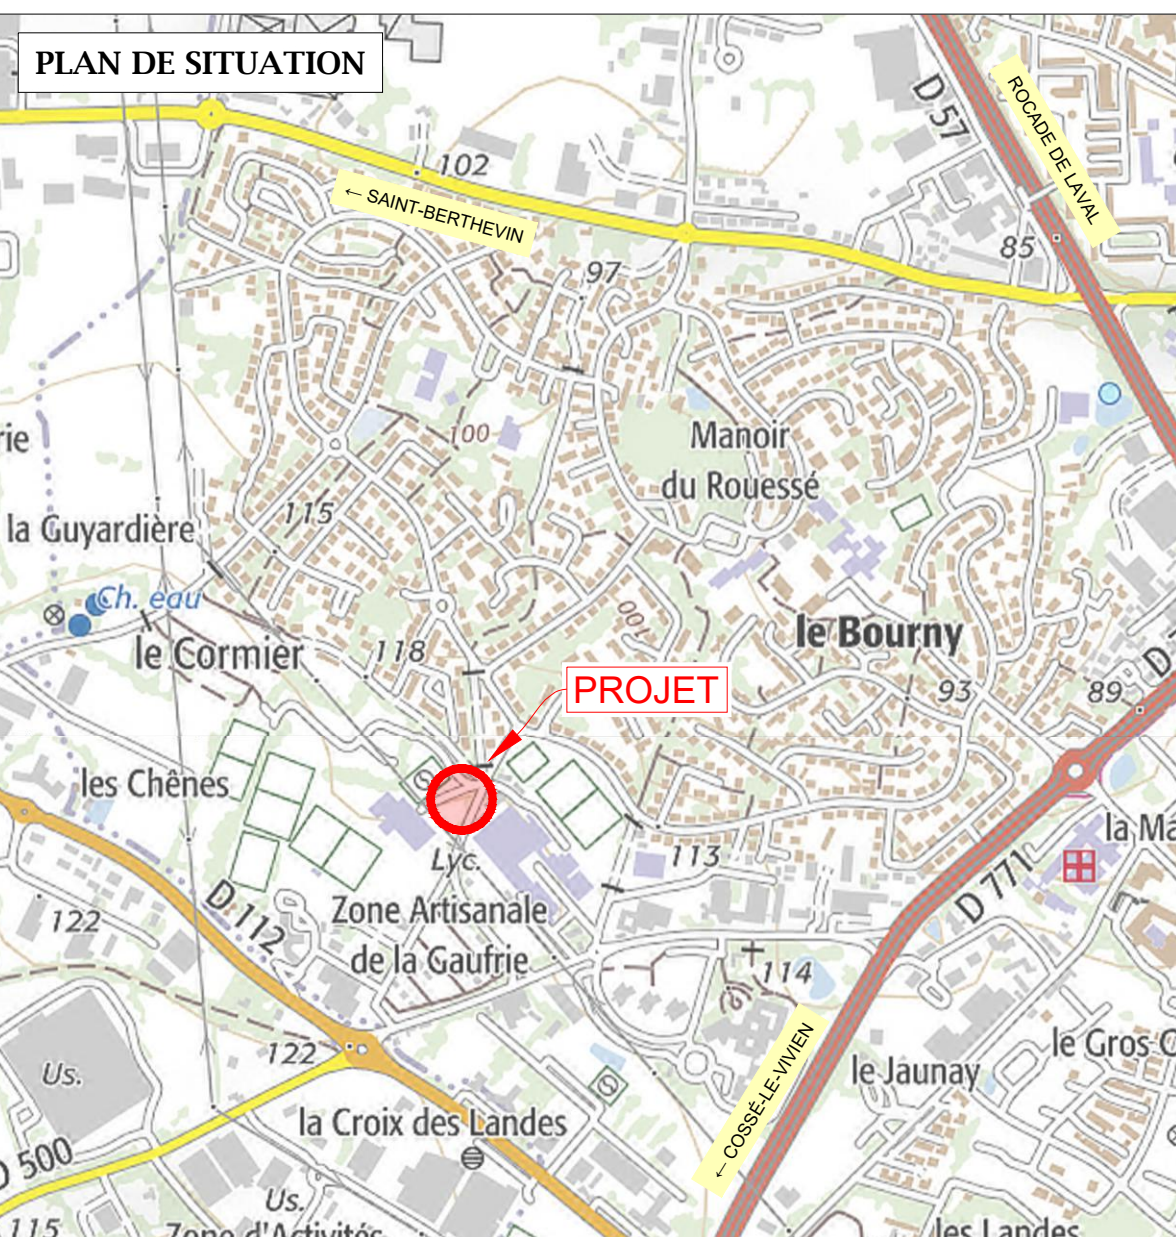

HÉRITAGE MAYENNE 2024

Agglomération de Laval - quartier du Bourny

CRÉATION DE TROIS PISTES DE PADEL IMPLANTATION PROJET

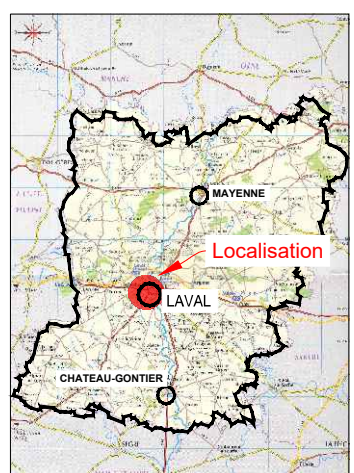

Présentation : Implantation projet PADEL
Dossier : T:\DRR\ATD\Centre4_BE\HERITAGE MAYENNE 2024\Travaux 2024\Projets - DWG\CC48_Projet_Laval.dwg

24 août 2023

Hôtel du département
39 rue Mazagran
CS 21429
53014 LAVAL CEDEX

☎ 02 43 59 93 60
☎ 02 43 59 93 84
✉ agencecentre@lamayenne.fr
www.lamayenne.fr

Échelle : 1/500

Sources : IGN - Droits réservés - CD53 2017